


Anexo de convocatoria
Artes Visuales CCEM 2023

Este anexo esta diseñado para entregar información mas completa de los espacio disponibles para las exposiciones.

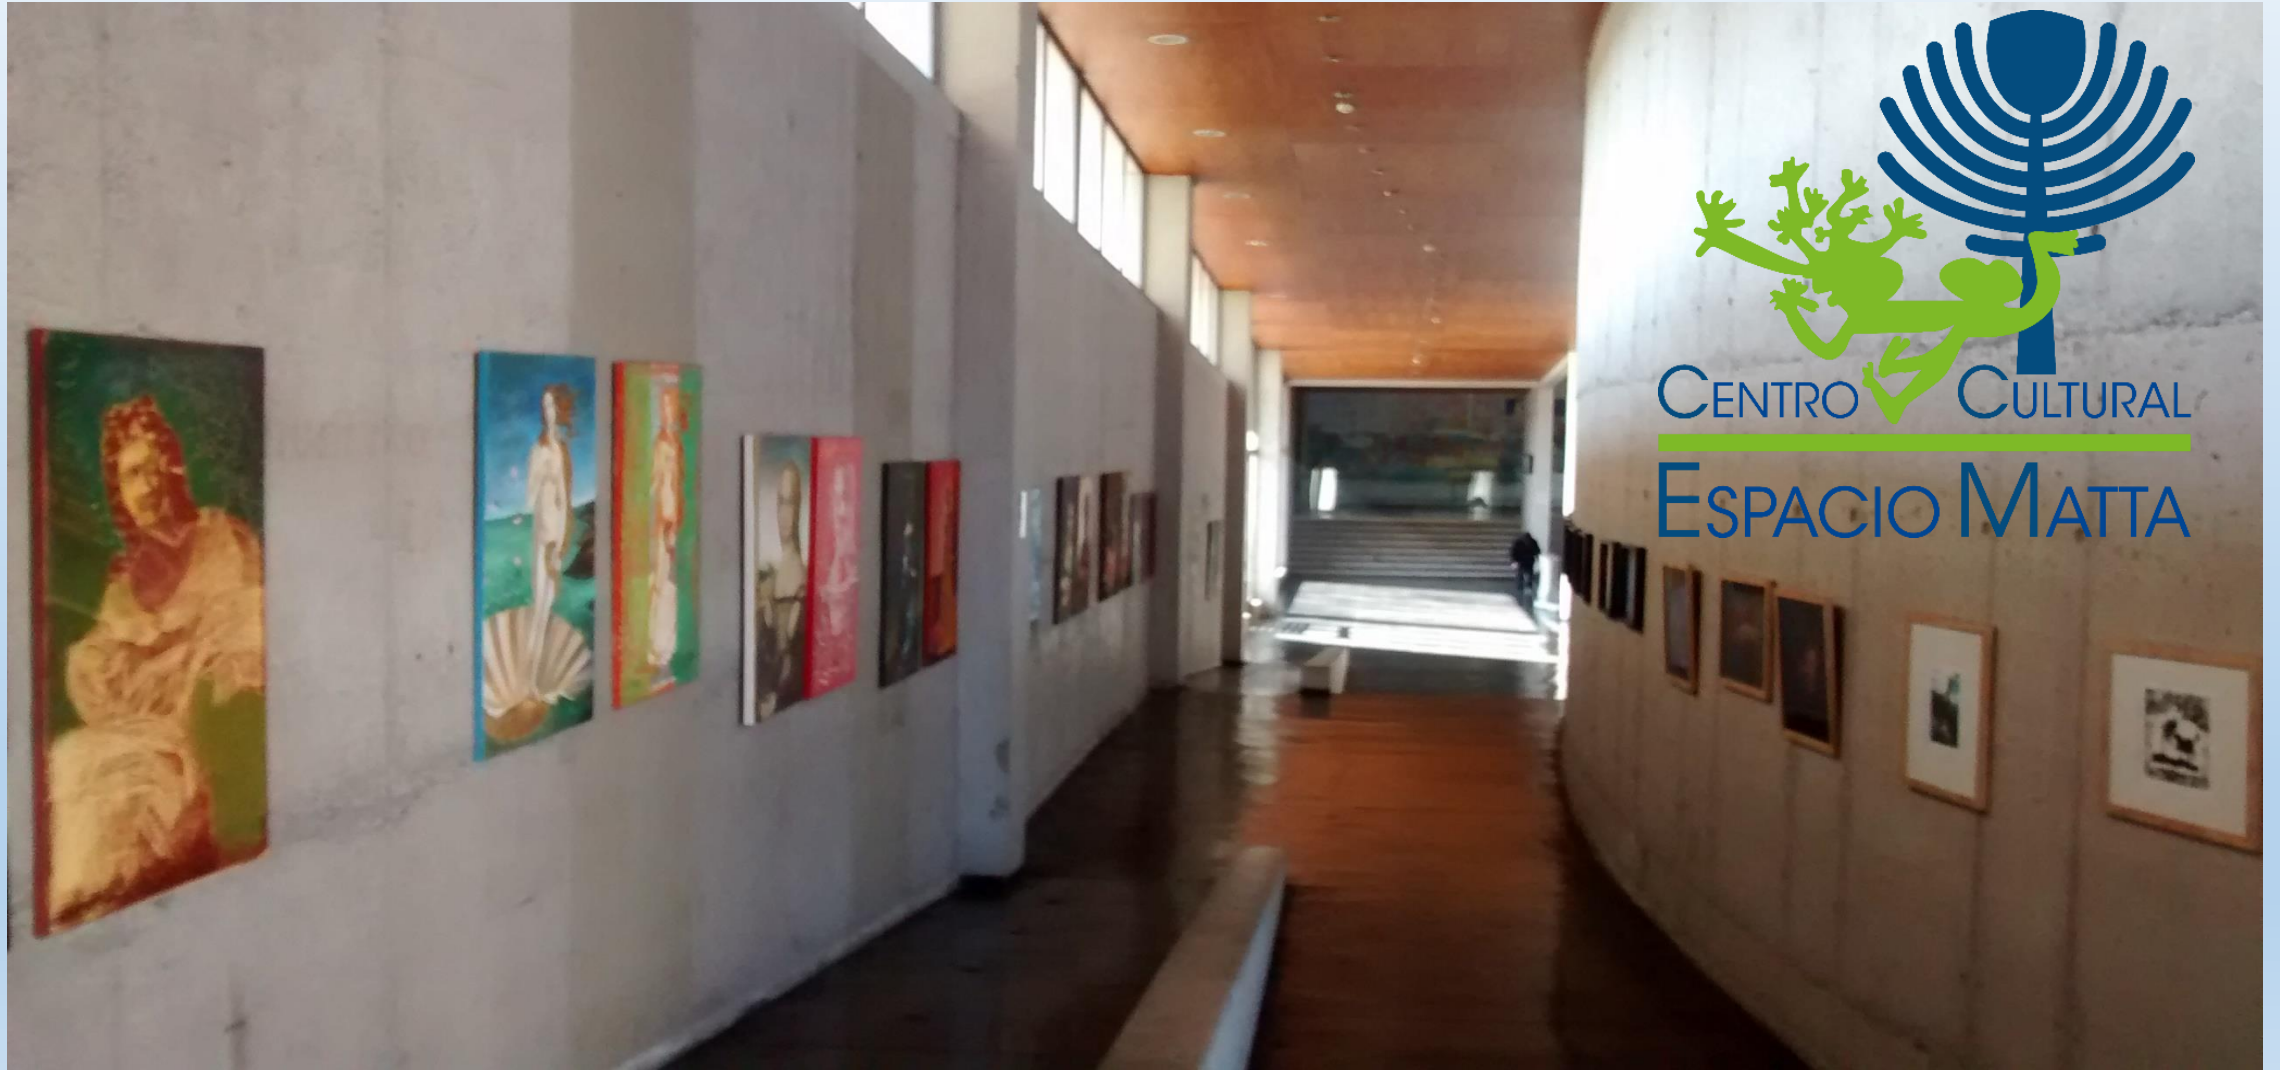


Galería principal

Cuenta con dos muros 26 metros de largo, este se encuentra ubicado desde el acceso principal en dirección al mural “El primer gol del pueblo chileno”

En este espacio pueden distribuirse alrededor de 50 obras de tamaño mediano es decir de 60 metro x 80 hasta 1 x 2 metros, todo dependiente del diseño “Layout” de cada exposición.

El muro del costado derecho en sus primeros 15 metros es curvo y luego es interrumpido por la puerta de escape del teatro.

El muro del costado izquierdo solo se interrumpe por los respectivos pilares del edificio.

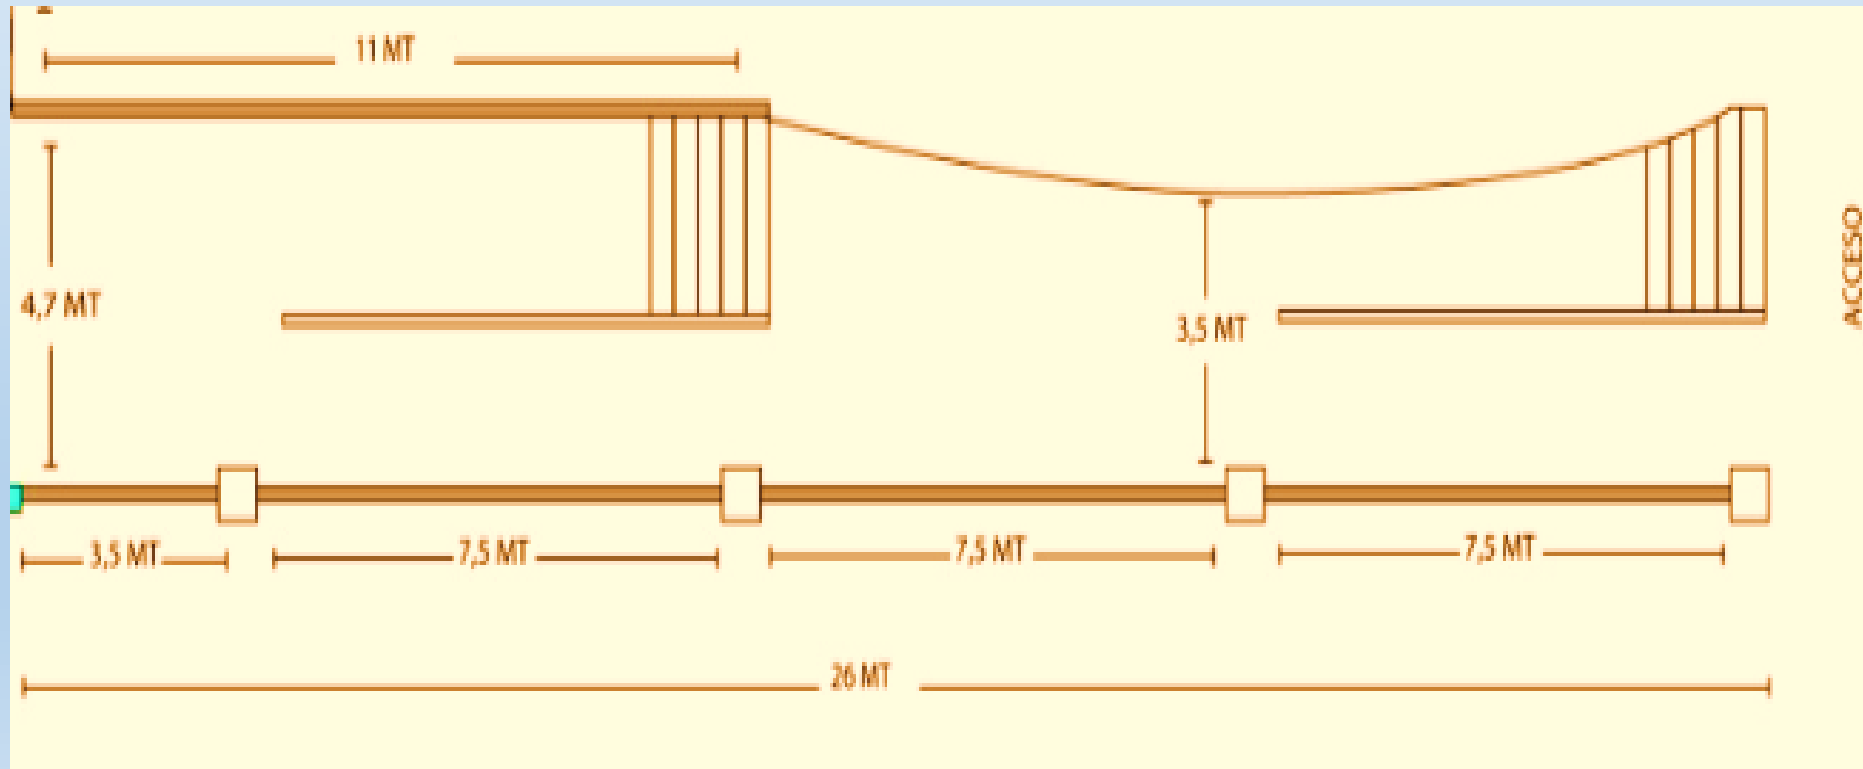


Galería Hall - Patio interior

En este segundo espacio que se encuentra frente al mural “El primer gol del pueblo chileno” que tiene alrededor de 132 metros cuadrados.

Reúne las condiciones para exponer obras tridimensionales así como instalaciones u otras con estas características.

En este espacio la cantidad de obras dependerá de sus dimensiones, teniendo en consideración el tránsito hacia las escaleras y acceso a la rampa para silla de ruedas.

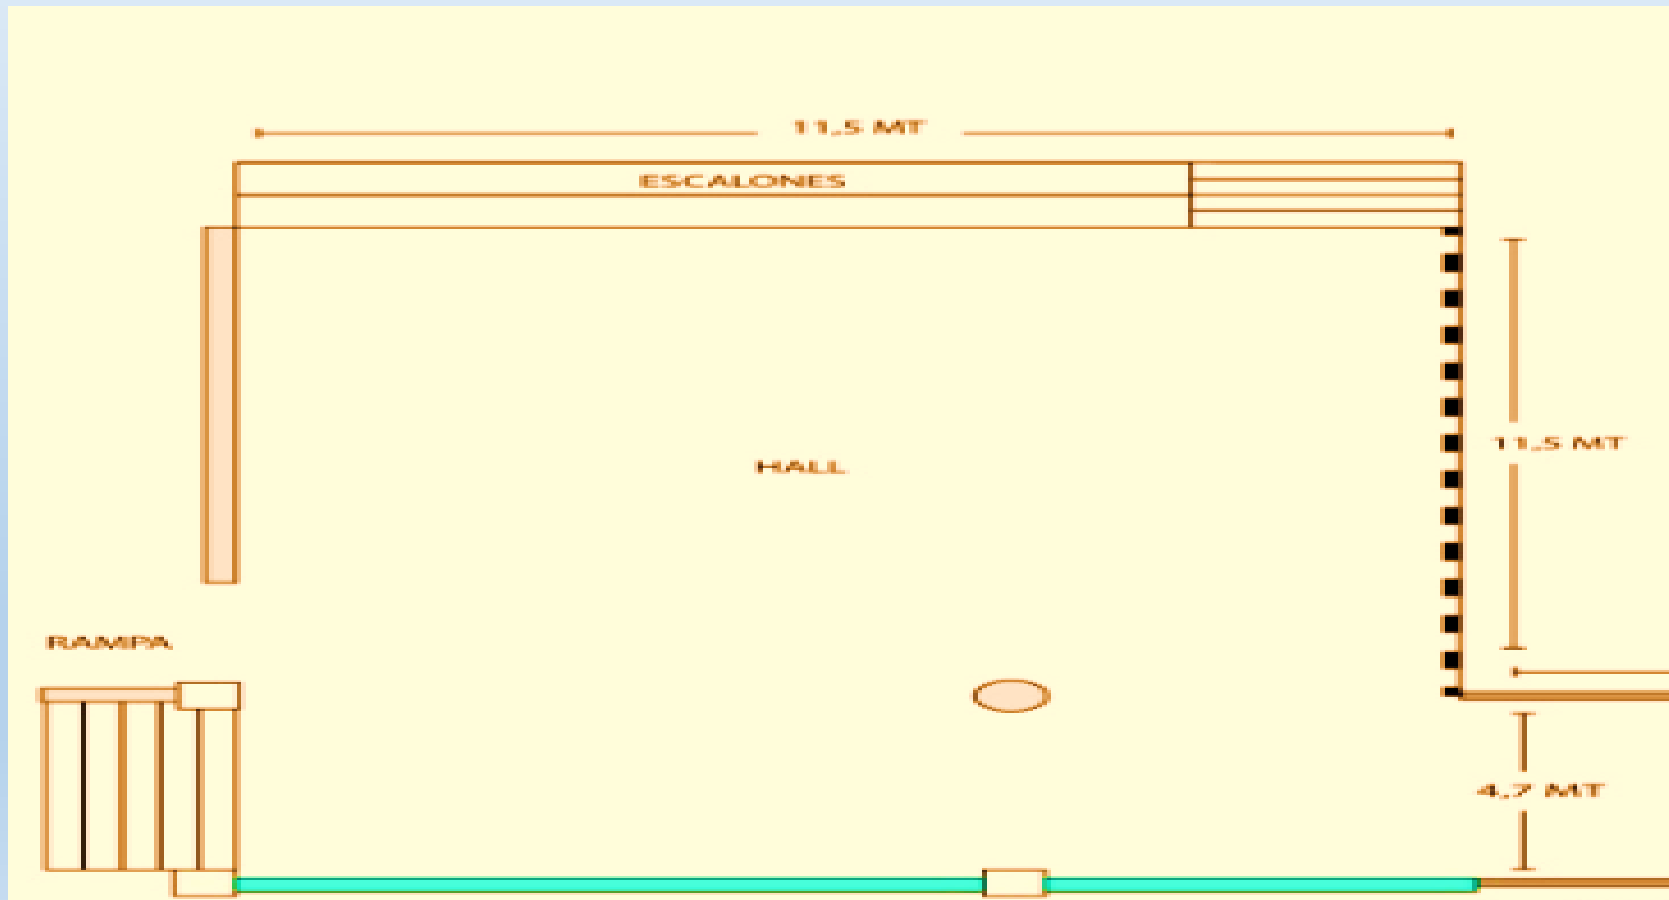

Plano completo del espacio

